

Hoewel de woning (volledig) is ingemeten zijn alle maatvoeringen indicatief en kunnen hier geen rechten aan worden ontleend.


Verdieping

3.70 m

5.84 m

2.94 m

1.58 m
2.00 m
2.00 m
1.58 m

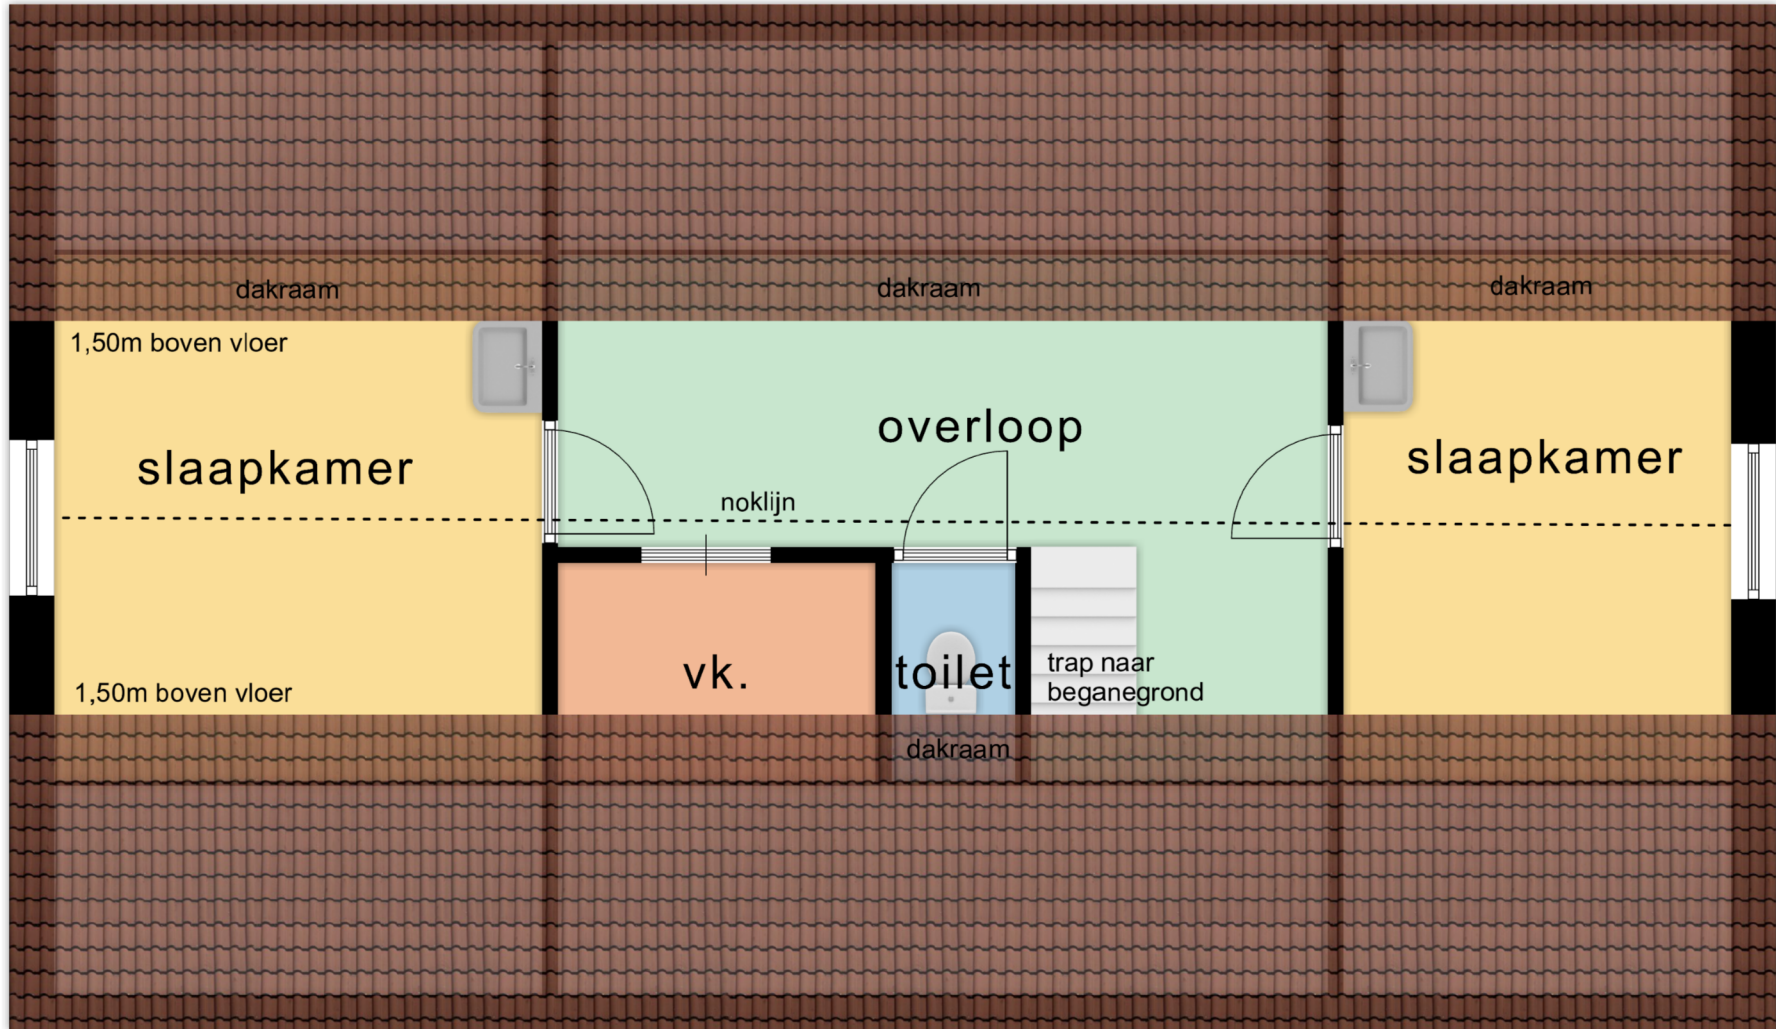

1.58 m
3.99 m
1.58 m

3.70 m

5.84 m

2.94 m